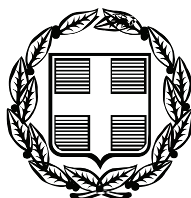


ΕΦΗΜΕΡΙΣ ΤΗΣ ΚΥΒΕΡΝΗΣΕΩΣ

ΤΗΣ ΕΛΛΗΝΙΚΗΣ ΔΗΜΟΚΡΑΤΙΑΣ

ΤΕΥΧΟΣ ΑΝΑΓΚΑΣΤΙΚΩΝ ΑΠΑΛΛΟΤΡΙΩΣΕΩΝ ΚΑΙ ΠΟΛΕΟΔΟΜΙΚΩΝ ΘΕΜΑΤΩΝ **Αρ. Φύλλου 543**

26 Οκτωβρίου 2009

ΠΕΡΙΕΧΟΜΕΝΑ

ΑΠΟΦΑΣΕΙΣ

ΑΠΟΦΑΣΕΙΣ

Αριθμ. 8632 (1)

Άρση υφισταμένης ασυμφωνίας ρυμοτομικού σχεδίου Παναγιούδας.

Ο ΝΟΜΑΡΧΗΣ ΛΕΣΒΟΥ

Έχοντας υπόψη:

1) Τις διατάξεις του ν. 2218/1994, του ν. 2240/1994 και του π.δ. 30/1996 όπως ισχύει σήμερα τροποποιούμενο.

2) Τον Οργανισμό Λειτουργίας των Υπηρεσιών της Ν.Α. Λέσβου, όπως ισχύει σήμερα Τροποποιούμενος (ΦΕΚ 229/Β/9.2.2004, ΦΕΚ 1918/Β/30.12.2005 και ΦΕΚ 222/Β/14.2.2006).

3) Τις διατάξεις του άρθρου 6 του από 17.7.1923 ν.δ. και του π.δ. της 18.10.1925 «περί τρόπου διορθώσεως ασυμφωνιών κ.λπ.» όπως τροποποιήθηκε με το β.δ. της 10.5.1958.

4) Το ρυμοτομικό σχέδιο της Παναγιούδας που έχει εγκριθεί με την υπ' αριθμ. 204/7.5.1999 απόφαση Γενικού Γραμματέα Περιφέρειας Β. Αιγαίου, ΦΕΚ 385Δ΄ της 1.6.1999.

5) Την από 15.9.2009 αίτηση της Νεοχωρίτου Αικατερίνης, με την οποία επισημαίνεται η ασυμφωνία μεταξύ του ισχύοντος ρυμοτομικού σχεδίου και της υφισταμένης πραγματικής κατάστασης στο ρυμ. σχέδιο Παναγιούδας.

6) Την από 16.9.2009 εισήγηση του Τμ. Πολεοδομικών Σχεδίων και Κανόνων της Υπηρεσίας.

7) Την υπ' αριθμ. 1519/531/28.1.2009 απόφαση του Νομάρχη Λέσβου, που δημοσιεύθηκε στο υπ' αριθμ. ΦΕΚ 193/Β/5.2.2009 και με την οποία μεταβιβάζονται αρμοδιότητες του Νομάρχη Λέσβου στους Αντινομάρχες.

8) Την θετική γνωμοδότηση του Συμβουλίου Χ.Ο.Π. του Νομού όπως αυτή εκφράζεται με το Πρακτικό 6/18.9.2009 θέμα 3ο, αποφασίζουμε:

Αίρουμε την υφιστάμενη ασυμφωνία μεταξύ του ισχύοντος ρυμοτομικού σχεδίου και της υφισταμένης πραγματικής κατάστασης στο ρυμοτομικό σχέδιο Παναγιούδας, έμπροσθεν της ιδιοκτησίας της αιτούσας με κατάργηση της ρυμοτομικής και οικοδομικής γραμμής.


Η-Ζ και την έγκριση νέας, την Α-Β πάνω στα πραγματικά όρια της ιδιοκτησίας της αιτούσας και προς όφελος του δρόμου.

Η απόφαση αυτή δεν επιβαρύνει τον Κρατικό Προϋπολογισμό ούτε τον Δήμο Μυτιλήνης, και ισχύει από την δημοσίευση στην Εφημερίδα της Κυβερνήσεως.

Η απόφαση αυτή να δημοσιευθεί στην Εφημερίδα της Κυβερνήσεως.

Μυτιλήνη, 29 Σεπτεμβρίου 2009

Η Αντινομάρχης
ΜΑΡΙΑ ΤΣΟΥΒΕΛΕΚΑΚΗ ΤΣΙΦΤΣΗ

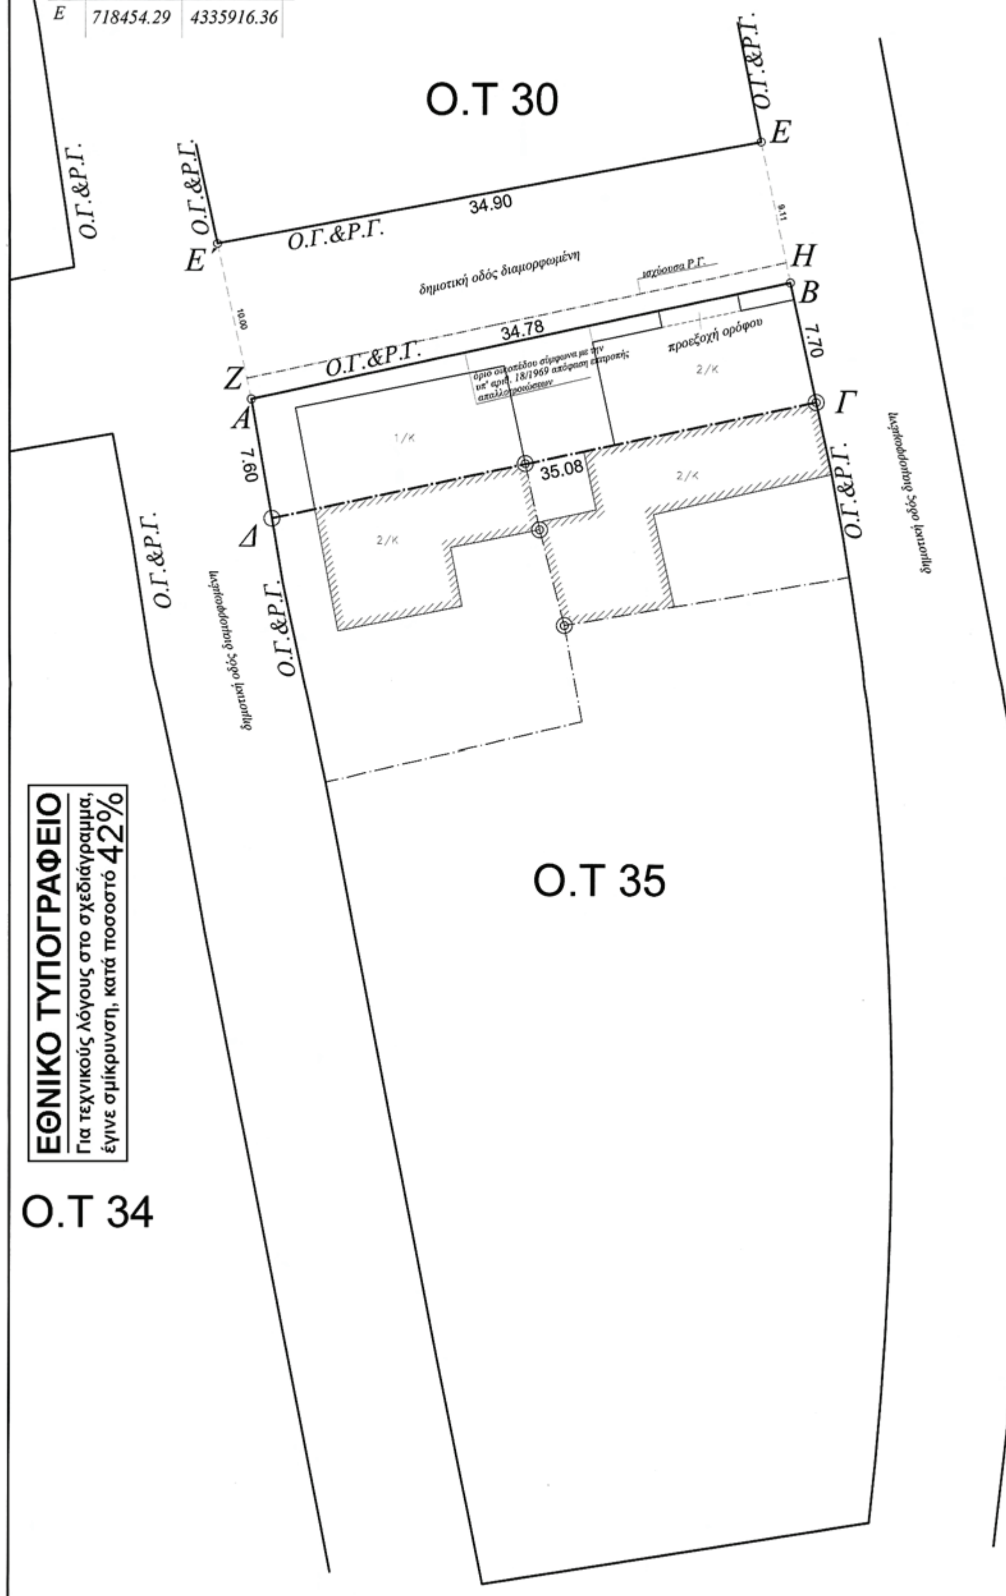


Συντεταγμένες σημείων προς διαμόρφωση Ρ.Γ & Ο.Γ.

	x	ψ
Α	718422.14	4335900.12
Β	718456.14	4335907.45
Ε΄	718400,00	4335909.90
Ε	718454.29	4335916.36

ΓΕΝΙΚΟΙ ΟΡΟΙ ΔΟΜΗΣΗΣ:

ΤΟΜΕΙΣ	Νο Φ.Ε.Κ.	Αρτι?τητα	Πρ?σωπο	Συντ.Δ?μ.	Συντ.Κ?λ	?ψο?	Στ?γη
Η	Π.Δ. 24/4/85-3/5/85 Φ.Ε.Κ. 181/Δ'	> 2000 μ2 Παρ?κκλιση > 100 μ2	12,00μ 5,00μ (τα προϋφιστάμενα της 24.4/3.5.85)	κλιμακωτος 0-100τμ 1,6 100-200τμ 0,8 200-300τμ 0,6 300- τμ 0,4	70 %	7,50μ+1,50(στεγη)	υποχρεωτικη



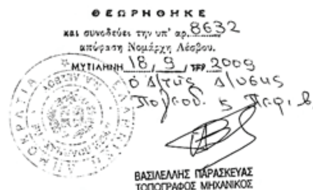

Ζητείται η κατάργηση της Ρ.Γ. Ζ-Η και η έγκριση της νέας Ρ.Γ. Α-Β όπως αυτή προβλέπεται από το παραχωρητήριο προς όφελος της διερχόμενης δημοτικής οδού.

δημοτική οδός διαπλατυσμένη...

ΕΡΓΟΔΟΤΗΣ	ΝΕΟΧΩΡΙΤΟΥ ΑΙΚΑΤΕΡΙΝΗ
ΕΡΓΟ	ΑΡΣΗ ΑΣΥΜΦΩΝΙΑΣ ΜΕΤΑΞΥ ΤΗΣ ΠΡΑΞΗΣ ΕΦΑΡΜΟΓΗΣ ΚΑΙ ΤΗΣ ΕΝ ΤΙΣ ΠΡΑΓΜΑΣΙ ΟΡΙΖΟΜΕΝΗ Ο.Γ. & Ρ.Γ.
ΤΟΠΟΘΕΣΙΑ	ΠΑΝΑΓΙΟΥΔΑ ΜΥΤΙΛΗΝΗΣ
ΘΕΜΑ ΣΧΕΔΙΟΥ	ΤΟΠΟΓΡΑΦΙΚΟ ΔΙΑΓΡΑΜΜΑ
ΚΛΙΜΑΚΑ	1 : 200
ΑΡ.ΣΧΕΔΙΟΥ	Α -
ΧΡΟΝΟΣ ΜΕΛΕΤΗΣ	ΣΕΠΤΕΜΒΡΙΟΣ 2009

ΕΛΕΥΘΕΡΙΟΣ Κ. ΤΣΑΠΩΝΗΣ
ΔΙΠΛ. ΠΟΛΙΤΙΚΟΣ ΜΗΧΑΝΙΚΟΣ
ΜΥΡΟΓΙΑΝΝΗ 8 ΜΥΤΙΛΗΝΗ

ΥΠΟΓΡΑΦΗ—ΣΦΡΑΓΙΔΑ	ΘΕΩΡΗΣΗ
ΕΛΕΥΘΕΡΙΟΣ Κ. ΤΣΑΠΩΝΗΣ ΔΙΠΛ. ΠΟΛΙΤΙΚΟΣ ΜΗΧΑΝΙΚΟΣ	

Αριθμ. 15/4021 (2)

Έγκριση της τροποποίησης του ρυμοτομικού σχεδίου του ΟΤΓ136-02 του Δ.Δ. Ν. Φώκαιας - Δήμου Κασσάνδρας.

Ο ΝΟΜΑΡΧΗΣ ΧΑΛΚΙΔΙΚΗΣ

Έχοντας υπόψη:

1. Τις διατάξεις του από 17.7.1923 ν.δ/τος «περί σχεδίων πόλεων κωμών κ.λπ.» (ΦΕΚ 228 Α΄/16.8.1923), και ειδικότερα τα άρθρα 1, 3, 29 και 70 αυτού.

2. Τις διατάξεις του άρθρου 21 του από 3.4.1929 Δ/τος «περί ΓΟΚ του Κράτους» (ΦΕΚ 155 Α΄/22.4.1929).

3. Τις διατάξεις του άρθρου 29 ν. 2831/2000 (ΦΕΚ 140 Α΄/ 2000), όπως αντικαταστάθηκε με το άρθρο 10 του ν. 3044/2002 (ΦΕΚ 197 Α΄/27.8.2002).

4. Τις διατάξεις του 14.7.1999 π.δ. «Κώδικας βασικής πολεοδομικής νομοθεσίας» (ΦΕΚ 580 Δ΄/1999).

5. Την υπ' αριθμ. 41/2008 απόφαση Δημοτικού Συμβουλίου Κασσάνδρας, με την οποία εγκρίθηκε ομόφωνα η τροποποίηση του θέματος.

6. Την υπ' αριθμ. 9η συν/ση/4ο θέμα/της 8.9.2009 γνωμοδότηση ΣΧΟΠ Ν. Χαλκιδικής, με την οποία εγκρίθηκε, ομόφωνα η τροποποίηση.

7. Την υπ' αριθμ. 04/90/11.1.2007 απόφαση Νομάρχη Χαλκιδικής «περί παροχής εξουσιοδότησης υπογραφής εγγράφων «ΜΕ ΕΝΤΟΛΗ ΝΟΜΑΡΧΗ» στον Αντινομάρχη Χαλκιδικής Γιώργο Ιωάννη.

8. Τις διατάξεις του άρθρου 90 του «Κώδικα Νομοθεσίας για την Κυβέρνηση και τα κυβερνητικά όργανα», όπως κυρώθηκε με το άρθρο πρώτο του π.δ. 63/2005 (ΦΕΚ 98 τ.Α΄).

9. Το γεγονός ότι από τις κανονιστικές διατάξεις της παρούσας δεν προκαλείται δαπάνη σε βάρος του κρατικού προϋπολογισμού και του οικείου ΟΤΑ, αποφασίζουμε:

Εγκρίνουμε την τροποποίηση του ρυμοτομικού σχεδίου οικισμού Ν. Φώκαιας του Δήμου Κασσάνδρας στο ΟΤ Γ 136 - οικόπεδο 02 και αφορά:

1. Τον χαρακτηρισμό του οικοπέδου ΟΤΓ 136-02, σε: χώρο νηπιαγωγείου

2. Τον καθορισμό των παρακάτω όρων δόμησης:

Μέγιστο ποσοστό κάλυψης: 40%

Συντελεστής δόμησης: 0.5

Εμβαδόν: 800 τ.μ.

Μέγιστο επιτρεπόμενο ύψος: 7.50μ. + στέγη

Αποστάσεις από όρια: Δ=3.00+0.10Η


όπως φαίνονται στο θεωρημένο από την Δ/νση Πολεοδομίας της Νομ/κης Αυτ/σης Χαλκιδικής διάγραμμα κλίμακας 1:500, που συνοδεύει την παρούσα.


Η ισχύς της παρούσας αρχίζει από την δημοσίευσή της στην Εφημερίδα της Κυβερνήσεως.

Η απόφαση αυτή με το διάγραμμα που την συνοδεύει να δημοσιευθούν στην Εφημερίδα της Κυβερνήσεως.

Πολύγυρος, 2 Οκτωβρίου 2009

Με εντολή Νομάρχη
Ο Αντινομάρχης
ΙΩΑΝΝΗΣ ΓΙΩΡΓΟΣ

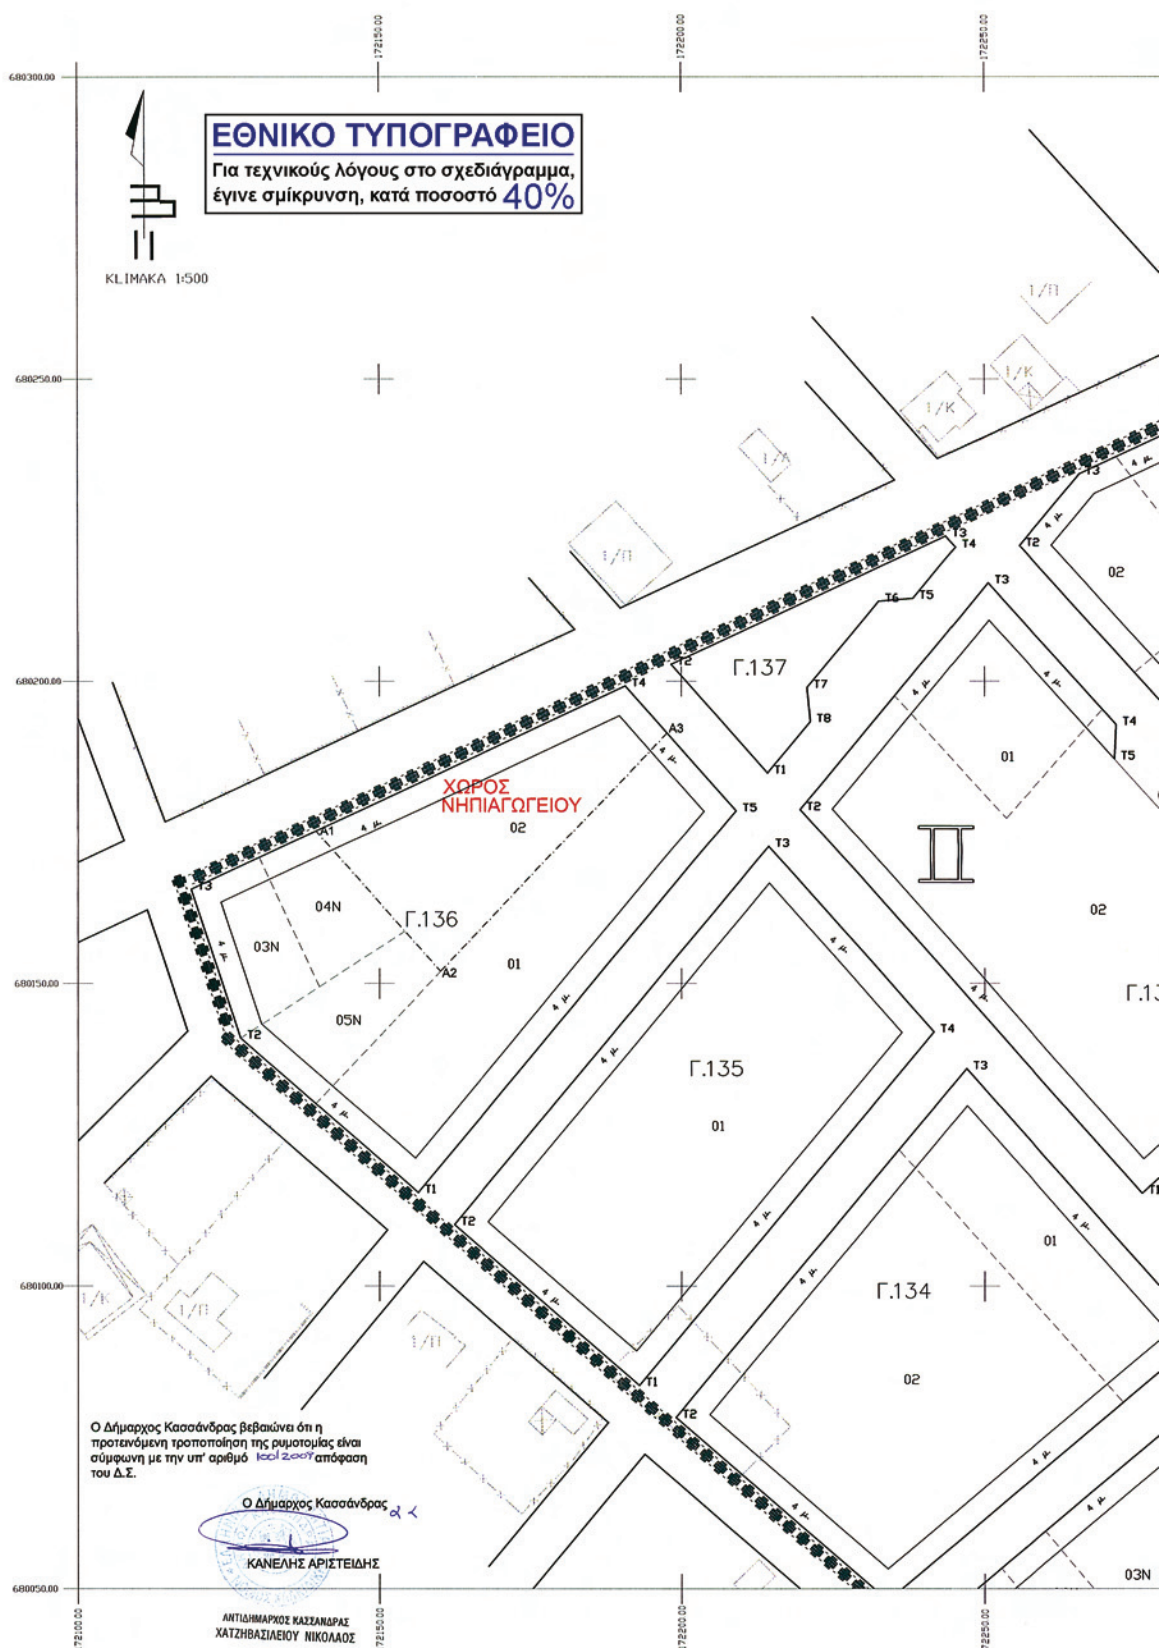
ΕΘΝΙΚΟ ΤΥΠΟΓΡΑΦΕΙΟ
Για τεχνικούς λόγους στο σχεδιάγραμμα, έγινε σμίκρυνση, κατά ποσοστό 40%
KLIMAKA 1:500
680300.00
680250.00
680200.00
680150.00
680100.00
680050.00
172100.00
172150.00
172200.00
172250.00
ΧΩΡΟΣ ΝΗΠΙΑΓΩΓΕΙΟΥ
Γ.137
Γ.136
Γ.135
Γ.134
01
02
03N
04N
05N
A1
A2
A3
Τ1
Τ2
Τ3
Τ4
Τ5
Τ6
Τ7
Τ8
1/Π
1/Κ
4 μ.
Ο Δήμαρχος Κασσάνδρας βεβαιώνει ότι η προτεινόμενη τροποποίηση της ρυμοτομίας είναι σύμφωνη με την υπ' αριθμό 100/2007 απόφαση του Δ.Σ.
Ο Δήμαρχος Κασσάνδρας
ΚΑΝΕΛΗΣ ΑΡΙΣΤΕΙΔΗΣ
ΑΝΤΙΔΗΜΑΡΧΟΣ ΚΑΣΣΑΝΔΡΑΣ
ΧΑΤΖΗΒΑΣΙΛΕΙΟΥ ΝΙΚΟΛΑΟΣ

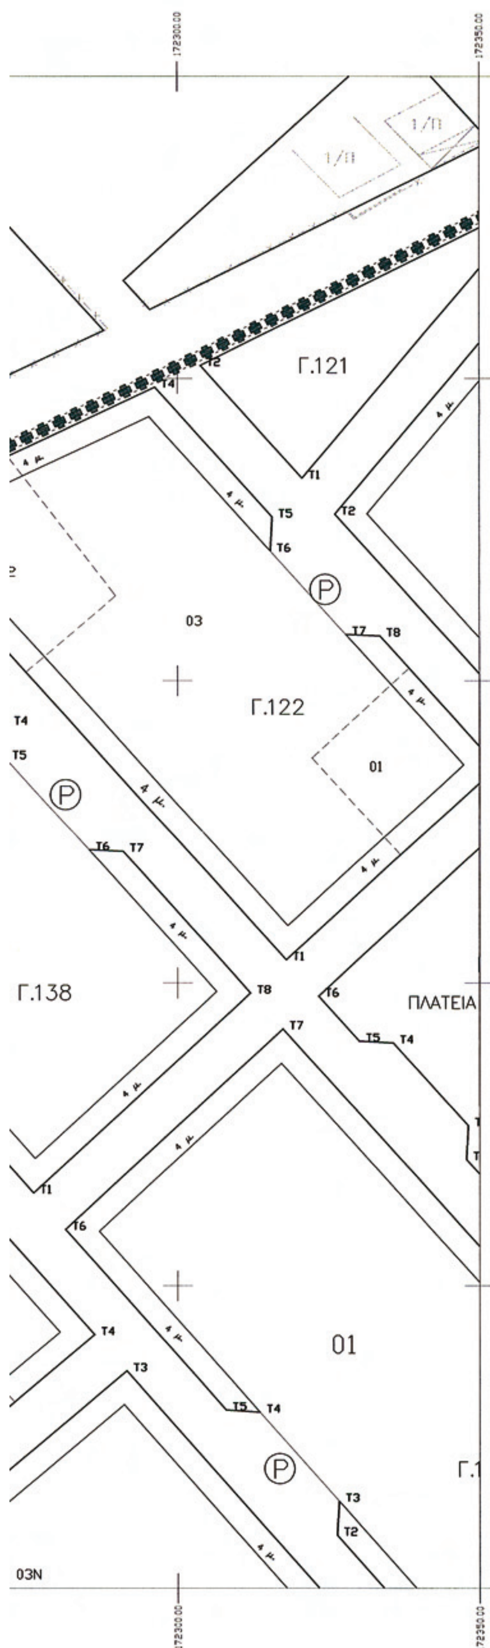

ΠΙΝΑΚΑΣ ΣΥΝΤΕΤΑΓΜΕΝΩΝ Ο.Τ. Γ136
Δ.Δ Ν.ΦΩΚΑΙΑΣ

Ο.Τ. Γ136		
α/α	X	Y
T1	172156.4375	680115.4375
T2	172127.0000	680141.0000
T3	172118.7813	680165.5000
A1	172139.4939	680175.1889
T4	172190.7969	680199.1875
A3	172197.6610	680191.4602
T5	172209.0625	680178.6250
E = 3810.61Τ.Μ.		

ΧΩΡΟΣ ΝΗΠΙΑΓΩΓΕΙΟΥ		
α/α	X	Y
A1	172139.4939	680175.1889
A3	172197.6610	680191.4602
T4	172190.7969	680199.1875
E = 1125.00Τ.Μ.		

ΥΠΟΜΝΗΜΑ

 ΌΡΙΟ ΤΟΜΕΑ ΣΥΝΤΕΛΕΣΤΗ ΔΟΜΗΣΗΣ

ΥΦΙΣΤΑΜΕΝΗ ΡΥΜΟΤΟΜΙΚΗ ΓΡΑΜΜΗ

ΥΦΙΣΤΑΜΕΝΗ ΟΙΚΟΔΟΜΙΚΗ ΓΡΑΜΜΗ

ΔΙΑΧΩΡΙΣΤΙΚΗ ΓΡΑΜΜΗ ΧΡΗΣΗΣ

4 μ. ΠΛΑΤΟΣ ΠΡΟΚΗΠΙΟΥ

ΧΩΡΟΣ ΝΗΠΙΑΓΩΓΕΙΟΥ ΧΑΡΑΚΤΗΡΙΣΜΟΣ ΟΙΚΟΔΟΜΙΚΟΥ ΤΕΤΡΑΓΩΝΟΥ

ΟΡΟΙ ΔΟΜΗΣΗΣ

ΔΙΑΤΑΓΜΑ ΡΥΜΟΤΟΜΙΑΣ Φ.Ε.Κ. 302/Δ'/24-05-1991

	ΤΟΜΕΑΣ Ι	ΤΟΜΕΑΣ ΙΙ	ΤΟΜΕΑΣ ΙΙΙ
ΜΕΓΙΣΤΟΣ ΕΠΙΤΡΕΠΟΜΕΝΟΣ ΣΥΝΤΕΛΕΣΤΗΣ ΔΟΜΗΣΗΣ	0,8	0,5	0,3
ΑΡΤΙΟΤΗΤΑ ΚΑΤΑ ΚΑΝΟΝΑ			
ΕΜΒΑΔΟΝ (m2)	300 m2	800 m2	800 m2
ΠΡΟΣΩΠΟ (m)	- m	15 m	15 m
ΜΕΓΙΣΤΟ ΠΟΣΟΣΤΟ ΚΑΛΥΨΗΣ	70%	40%	50%
ΜΕΓΙΣΤΟ ΥΨΟΣ ΚΤΙΣΜΑΤΩΝ	7,50 m + στεγη κλιση <28%	7,50m + στεγη κλιση <28%	5,00 m συμπεριλαβανομενης στεγης

ΕΛΛΗΝΙΚΗ ΔΗΜΟΚΡΑΤΙΑ
ΠΕΡΙΦΕΡΕΙΑ ΚΕΝΤΡΙΚΗΣ ΜΑΚΕΔΟΝΙΑΣ
ΝΟΜΟΣ ΧΑΛΚΙΔΙΚΗΣ
ΔΗΜΟΣ ΚΑΣΣΑΝΔΡΑΣ
Δ.Δ Ν.ΦΩΚΑΙΑΣ

ΘΕΣΗ: Δ.Δ Ν.ΦΩΚΑΙΑΣ
Ο.Τ. Γ.136

ΘΕΜΑ ΣΧΕΔΙΟΥ:	ΑΡ. ΣΧΕΔΙΟΥ
ΤΡΟΠΟΠΟΙΗΣΗ ΡΥΜΟΤΟΜΙΚΟΥ ΣΧΕΔΙΟΥ Δ.Δ Ν.ΦΩΚΑΙΑΣ ΣΤΟ Ο.Τ Γ.136	1

ΚΛΙΜΑΚΑ	1:500
ΧΡΟΝΟΣ ΜΕΛΕΤΗΣ	ΦΕΒΡΟΥΑΡΙΟΣ 2009

ΜΕΛΕΤΗΘΗΚΕ ΕΛΕΓΧΘΗΚΕ ΘΕΩΡΗΘΗΚΕ

ΑΡΓΥΡΗΣ Α. ΔΗΜΗΚΑΣ
ΔΙΠΛΩΜ. ΑΡΧΙΤΕΚΤΩΝ ΜΗΧΑΝΙΚΟΣ
ECOLE SPECIALE D' ARCHITECTURE
Α.Μ. Τ.Ε.Ε. 36913 - ΑΦΜ 014270717 ΔΟΥ Β'
ΠΟΛΥΤΕΧΝΕΙΟΥ 19 - Τ.Κ. 546 26
ΤΗΛ. 2310 412908 ΘΕΣΣΑΛΟΝΙΚΗ

Συνοδεύει γνωμοδότηση (θέμα 4ο)
του Συμβουλίου Χ.Ο.Π. Ν. Χαλκ/κής
8-9-09
Γραμματέας
Μπέλμπα Αικατερίνη
Τ.Ε. Πολιτικός Μηχ/κός

ΕΘΝΙΚΟ ΤΥΠΟΓΡΑΦΕΙΟ

ΕΦΗΜΕΡΙΣ ΤΗΣ ΚΥΒΕΡΝΗΣΕΩΣ

ΠΕΡΙΦΕΡΕΙΑΚΑ ΓΡΑΦΕΙΑ ΠΩΛΗΣΗΣ Φ.Ε.Κ.

ΘΕΣΣΑΛΟΝΙΚΗ - Βασ. Όλγας 227 **23104 23956**
ΠΕΙΡΑΙΑΣ - Ευριπίδου 63 **210 4135228**
ΠΑΤΡΑ - Κορίνθου 327 **2610 638109**
ΙΩΑΝΝΙΝΑ - Διοικητήριο **26510 87215**
ΚΟΜΟΤΗΝΗ - Δημοκρατίας 1 **25310 22858**
ΛΑΡΙΣΑ - Διοικητήριο **2410 597449**
ΚΕΡΚΥΡΑ - Σαμαρά 13 **26610 89122**
ΗΡΑΚΛΕΙΟ - Πεδιάδος 2 **2810 300781**
ΜΥΤΙΛΗΝΗ - Πλ. Κωνσταντινουπόλεως 1 **22510 46654**

ΤΙΜΗ ΠΩΛΗΣΗΣ ΦΥΛΛΩΝ ΤΗΣ ΕΦΗΜΕΡΙΔΟΣ ΤΗΣ ΚΥΒΕΡΝΗΣΕΩΣ

Σε έντυπη μορφή

- Για τα Φ.Ε.Κ. από 1 μέχρι 16 σελίδες σε 1 €, προσαυξανόμενη κατά 0,20 € για κάθε επιπλέον οκτασέλιδο ή μέρος αυτού.
- Για τα φωτοαντίγραφα Φ.Ε.Κ. σε 0,15 € ανά σελίδα.

Σε μορφή DVD/CD

Τεύχος	Ετήσια έκδοση	Τριμηνιαία έκδοση	Μηνιαία έκδοση
Α΄	150 €	40 €	15 €
Β΄	300 €	80 €	30 €
Γ΄	50 €	-	-
Υ.Ο.Δ.Δ.	50 €	-	-
Δ΄	110 €	30 €	-

Τεύχος	Ετήσια έκδοση	Τριμηνιαία έκδοση	Μηνιαία έκδοση
Α.Α.Π.	110 €	30 €	-
Ε.Β.Ι.	100 €	-	-
Α.Ε.Δ.	5 €	-	-
Δ.Δ.Σ.	200 €	-	20 €
Α.Ε. - Ε.Π.Ε. και **Γ.Ε.ΜΗ.**	-	-	100 €

- Η τιμή πώλησης μεμονωμένων Φ.Ε.Κ. σε μορφή cd-rom από εκείνα που διατίθενται σε ψηφιακή μορφή και μέχρι 100 σελίδες, σε 5 € προσαυξανόμενη κατά 1 € ανά 50 σελίδες.
- Η τιμή πώλησης σε μορφή cd-rom/dvd, δημοσιευμάτων μιας εταιρείας στο τεύχος Α.Ε.-Ε.Π.Ε. και Γ.Ε.ΜΗ. σε 5 € ανά έτος.

ΠΑΡΑΓΓΕΛΙΑ ΚΑΙ ΑΠΟΣΤΟΛΗ Φ.Ε.Κ.: Τηλεφωνικά: 210 4071010 - fax: 210 4071010 - internet: http://www.et.gr

ΕΤΗΣΙΕΣ ΣΥΝΔΡΟΜΕΣ Φ.Ε.Κ.

Τεύχος	Έντυπη μορφή	Ψηφιακή Μορφή
Α΄	225 €	190 €
Β΄	320 €	225 €
Γ΄	65 €	Δωρεάν
Υ.Ο.Δ.Δ.	65 €	Δωρεάν
Δ΄	160 €	80 €
Α.Α.Π.	160 €	80 €
Ε.Β.Ι.	65 €	33 €

Τεύχος	Έντυπη μορφή	Ψηφιακή Μορφή
Α.Ε.Δ.	10 €	Δωρεάν
Α.Ε. - Ε.Π.Ε. και **Γ.Ε.ΜΗ.**	2.250 €	645 €
Δ.Δ.Σ.	225 €	95 €
Α.Σ.Ε.Π.	70€	Δωρεάν
Ο.Π.Κ.	-	Δωρεάν
Α΄+ Β΄+ Δ΄ + Α.Α.Π.	-	450 €

- Το τεύχος Α.Σ.Ε.Π. (έντυπη μορφή) θα αποστέλλεται σε συνδρομητές ταχυδρομικά, με την επιβάρυνση των 70 €, ποσό το οποίο αφορά τα ταχυδρομικά έξοδα.
- Για την παροχή πρόσβασης μέσω διαδικτύου σε Φ.Ε.Κ. προηγουμένων ετών και συγκεκριμένα στα τεύχη: **α)** Α, Β, Δ, Α.Α.Π., Ε.Β.Ι. και Δ.Δ.Σ., η τιμή προσαυξάνεται, πέραν του ποσού της ετήσιας συνδρομής του 2007, κατά 40 € ανά έτος και ανά τεύχος και **β)** για το τεύχος Α.Ε.-Ε.Π.Ε. & Γ.Ε.ΜΗ., κατά 60 € ανά έτος παλαιότητας.

* Η καταβολή γίνεται σε όλες τις Δημόσιες Οικονομικές Υπηρεσίες (Δ.Ο.Υ.). Το πρωτότυπο διπλότυπο (έγγραφο αριθμ. πρωτ. 9067/28.2.2005 2η Υπηρεσία Επιτρόπου Ελεγκτικού Συνεδρίου) με φροντίδα των ενδιαφερομένων, πρέπει να αποστέλλεται ή να κατατίθεται στο Εθνικό Τυπογραφείο (Καποδιστρίου 34, Τ.Κ. 104 32 Αθήνα).

* Σημειώνεται ότι φωτοαντίγραφα διπλοτύπων, ταχυδρομικές Επιταγές για την εξόφληση της συνδρομής, δεν γίνονται δεκτά και θα επιστρέφονται.

* Οι οργανισμοί τοπικής αυτοδιοίκησης, τα νομικά πρόσωπα δημοσίου δικαίου, τα μέλη της Ένωσης Ιδιοκτητών Ημερησίου Τύπου Αθηνών και Επαρχίας, οι τηλεοπτικοί και ραδιοφωνικοί σταθμοί, η Ε.Σ.Η.Ε.Α., τα τριτοβάθμια συνδικαλιστικά Όργανα και οι τριτοβάθμιες επαγγελματικές ενώσεις δικαιούνται έκπτωσης πενήντα τοις εκατό (50%) επί της ετήσιας συνδρομής (τρέχον έτος + παλαιότητα).

* Το ποσό υπέρ Τ.Α.Π.Ε.Τ. [5% επί του ποσού συνδρομής (τρέχον έτος + παλαιότητα)], καταβάλλεται ολόκληρο (Κ.Α.Ε. 3512) και υπολογίζεται πριν την έκπτωση.

* Στην Ταχυδρομική συνδρομή του τεύχους Α.Σ.Ε.Π. δεν γίνεται έκπτωση.

Πληροφορίες για δημοσιεύματα που καταχωρούνται στα Φ.Ε.Κ. στο τηλ.: 210 5279000.
Φωτοαντίγραφα παλαιών Φ.Ε.Κ.: Μάρνη 8 τηλ.: 210 8220885, 210 8222924, 210 5279050.
Οι πολίτες έχουν τη δυνατότητα ελεύθερης ανάγνωσης των δημοσιευμάτων που καταχωρούνται σε όλα τα τεύχη της Εφημερίδας της Κυβερνήσεως πλην εκείνων που καταχωρούνται στο τεύχος Α.Ε.-Ε.Π.Ε και Γ.Ε.ΜΗ., από την ιστοσελίδα του Εθνικού Τυπογραφείου (www.et.gr).

Οι υπηρεσίες εξυπηρέτησης πολιτών λειτουργούν καθημερινά από 08:00 μέχρι 13:00



ΑΠΟ ΤΟ ΕΘΝΙΚΟ ΤΥΠΟΓΡΑΦΕΙΟ
ΚΑΠΟΔΙΣΤΡΙΟΥ 34 * ΑΘΗΝΑ 104 32 * ΤΗΛ. 210 52 79 000 * FAX 210 52 21 004
ΗΛΕΚΤΡΟΝΙΚΗ ΔΙΕΥΘΥΝΣΗ: http://www.et.gr – e-mail: webmaster.et@et.gr